

## Area Cella

*Comune di Mercato Saraceno*

**SCHEDA TECNICA**

**LOTTO DISPONIBILE - N.5**

**Sup. Catast.** propr. S.A.PRO mq. 8603  
Foglio Catast. n. 39 part. 544

**PRG-Comune di Mercato saraceno**


**Dest. Urbanistica** "D1- E Produttivo Espansione"

**U.f. (utilizzo fondiaria) = 0,65 mq/mq**  
**S.f. (superf. fondiaria) = 8544 mq**  
**S.c. (superf. coperta) = 7769 mq**  
**S.U.L. (Superf. Utile Lorda) = 8416 mq**

**Distanza strade = D.s. min. 5 mt.**  
**Distanza confini = D.c. min. 5 mt.**  
**Altezza edifici = H max 10 mt.**



**Identificazione dell'area**

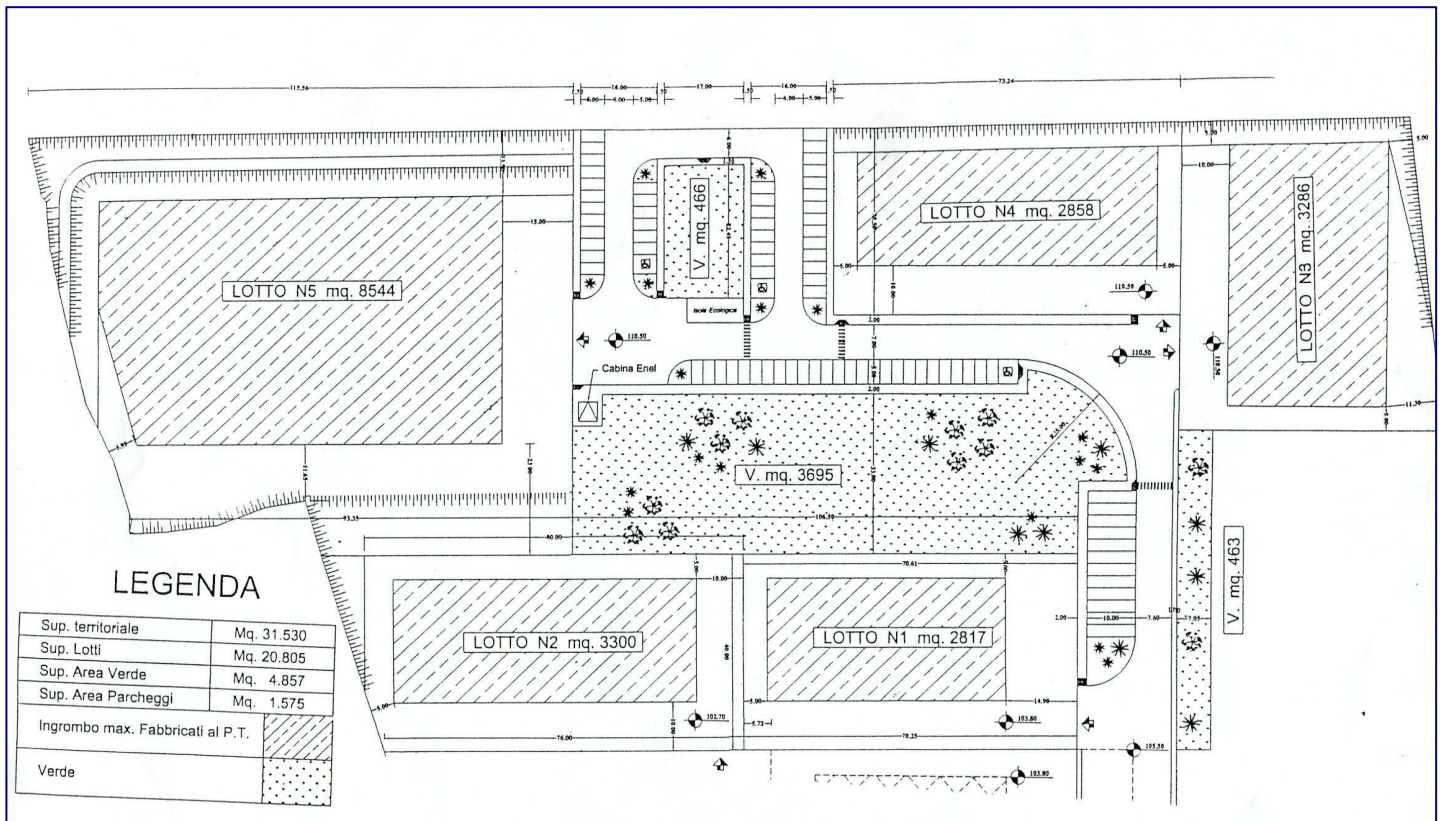

**Planimetria di progetto**